


**GOBIERNO DE LA PROVINCIA DE CÓRDOBA
MINISTERIO DE SERVICIOS PÚBLICOS
SECRETARÍA DE SERVICIOS PÚBLICOS
DIRECCIÓN GENERAL DE OPERACIONES**

SANEAMIENTO DE LA LOCALIDAD DE CARNERILLO

PLANOS








**OBRA: CARNERILLO – PCIA. CÓRDOBA – PLANTA DE
TRATAMIENTO DE LIQUIDOS CLOACALES**

**- CIUDAD DE CÓRDOBA -
- JULIO 2021 -**




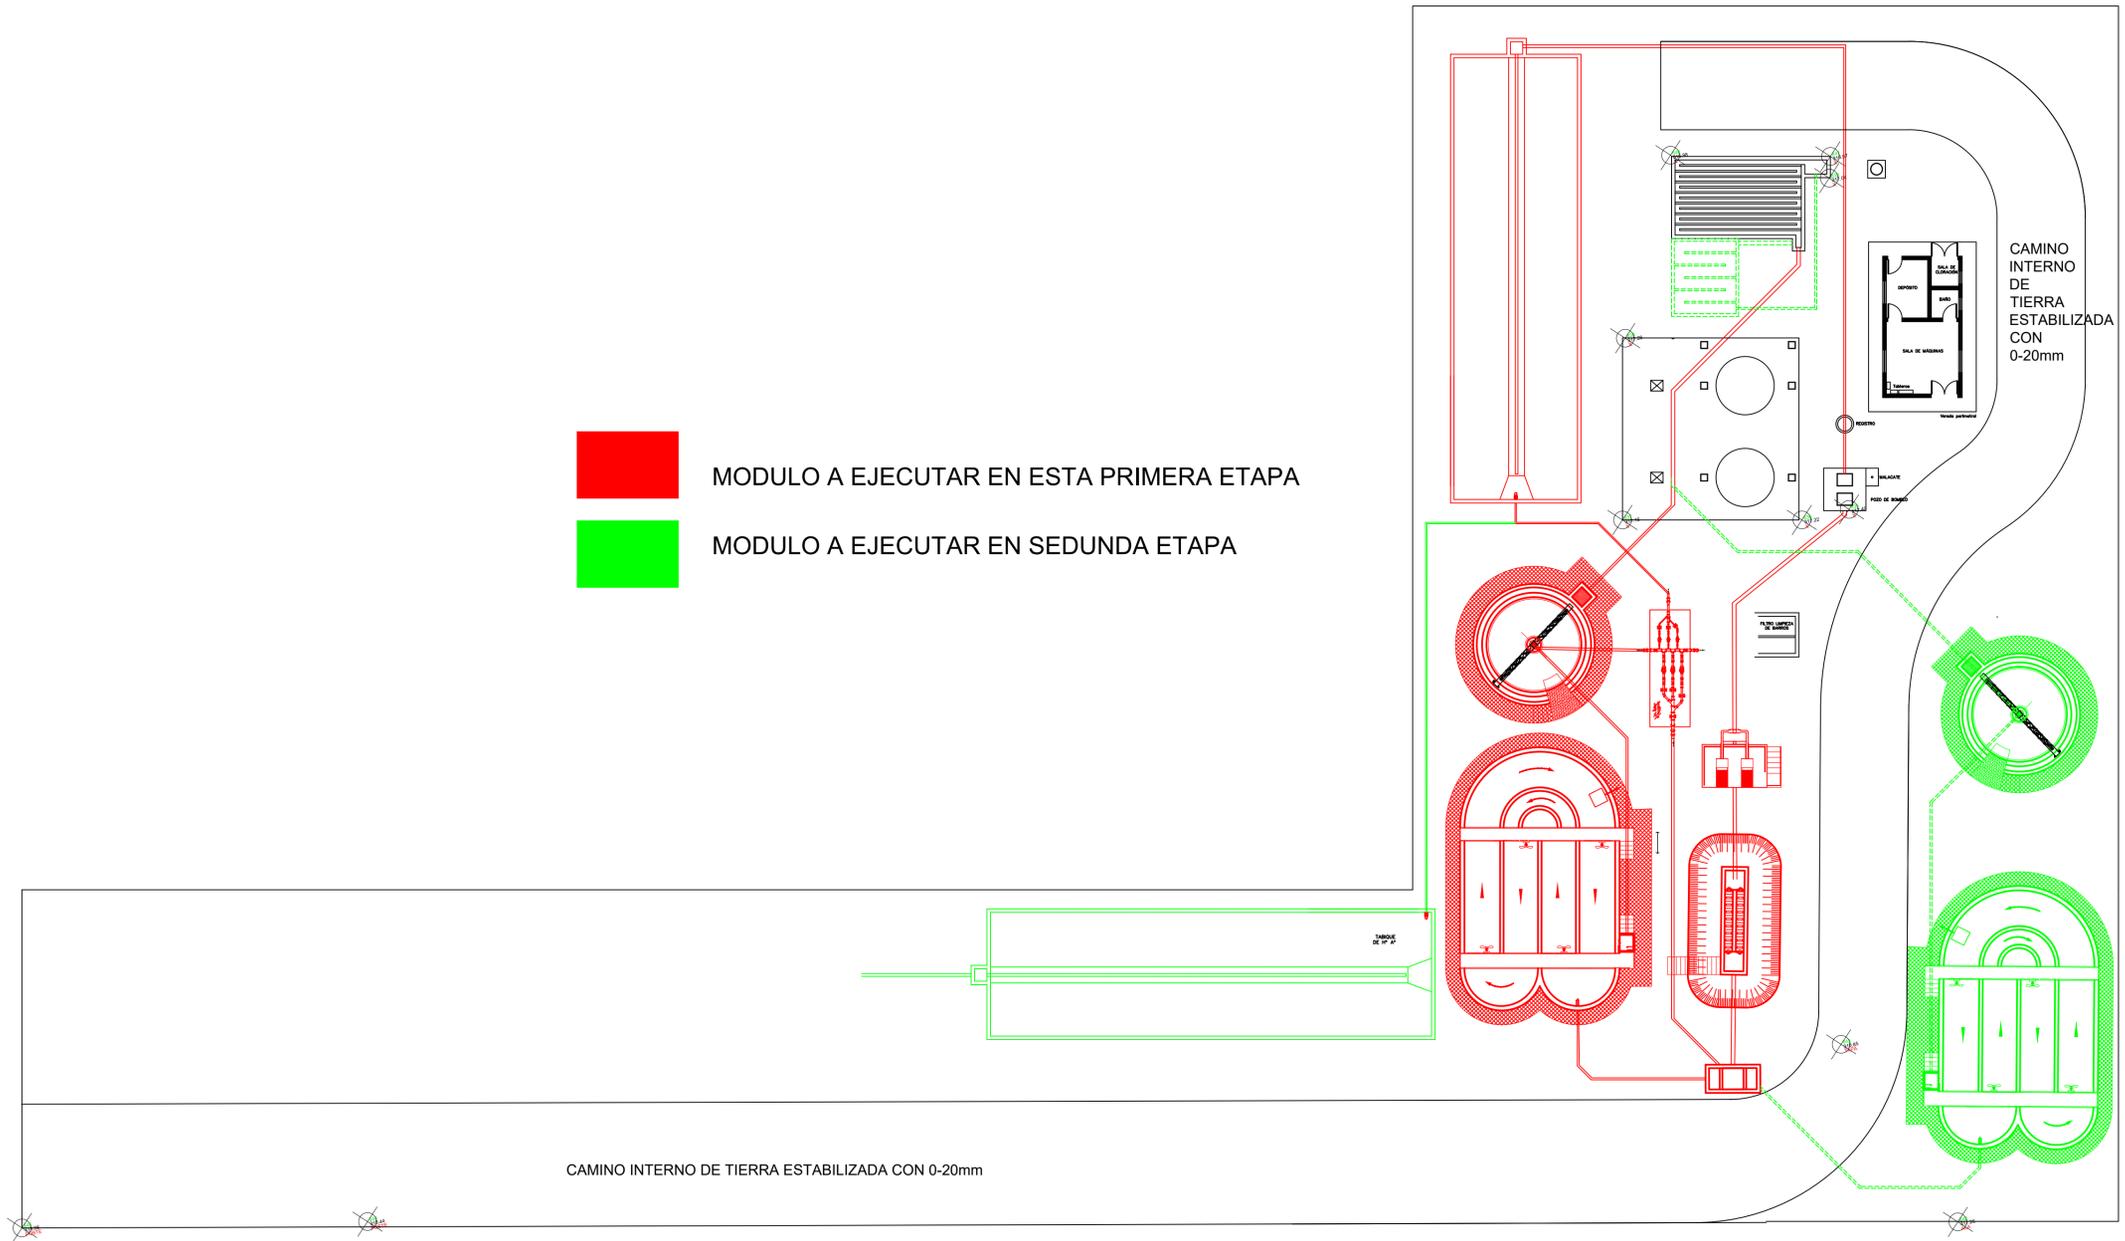


- MODULO A EJECUTAR EN ESTA PRIMERA ETAPA
- MODULO A EJECUTAR EN SEDUNDA ETAPA


  		
SANEAMIENTO CARNERILLO		REVISIÓN
OBRAS: CARNERILLO - PCIA. CORDOBA - PLANTA DE TRATAMIENTO DE LIQUIDOS CLOCALES		01 02/07/2021
PLANO: IMPLANTACION GENERAL		LOCALIDAD
		CARNERILLO
		DEPARTAMENTO
		JUAREZ CELMAN
ESCALA: 1:200	FECHA: JULIO 2021	GOBERNADOR: Juan Schiaretti
TOPOGRAFIA: Municipalidad de Carnerillo		MINISTRO: Dr. Ing. Fabian Lopez
PROYECTO: Municipalidad de Carnerillo		SECRETARIO: Ing. Alberto Bresciano
DIBUJO: Municipalidad de Carnerillo		DIRECTOR: Ing. Juan Vallejos
		PLANO N°
		0 0 0 1

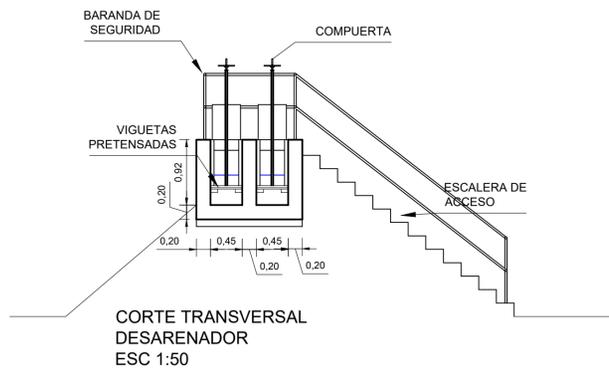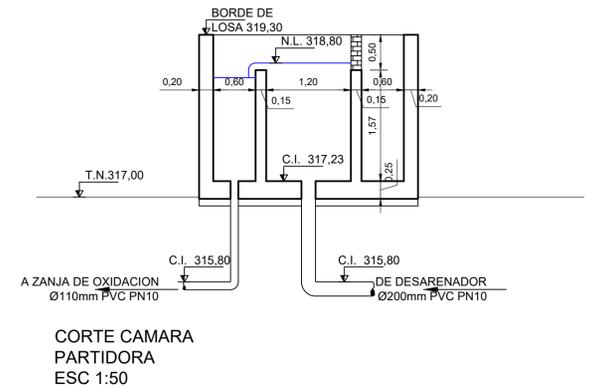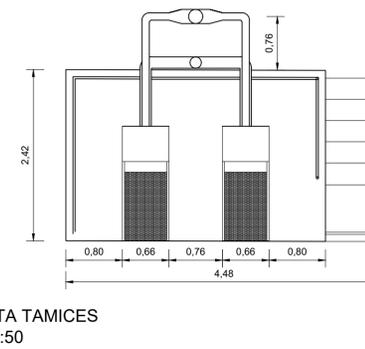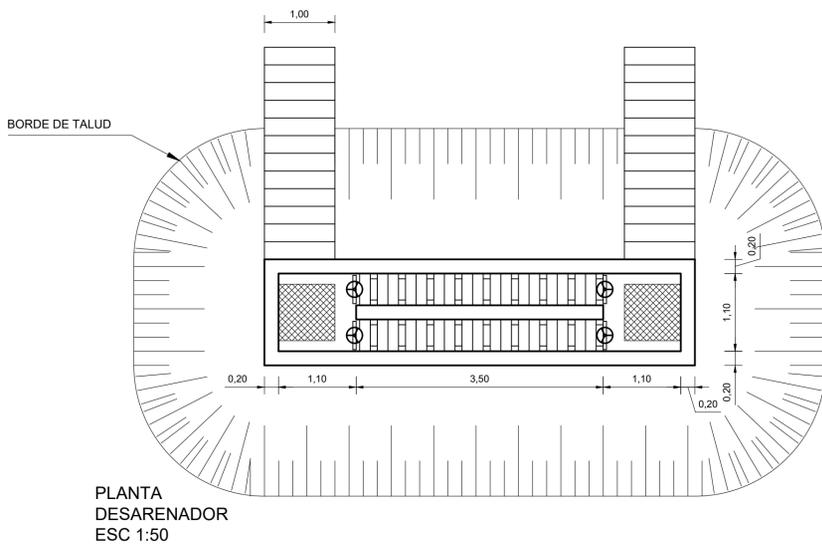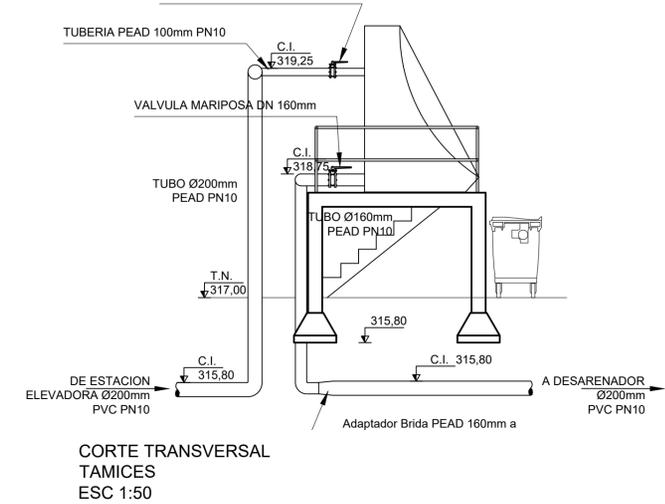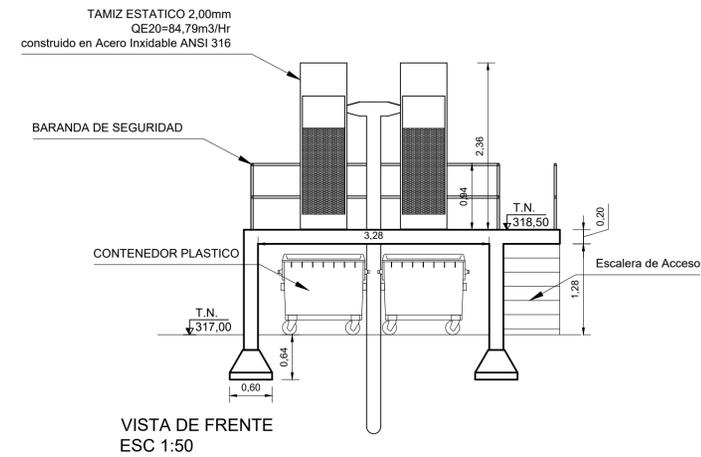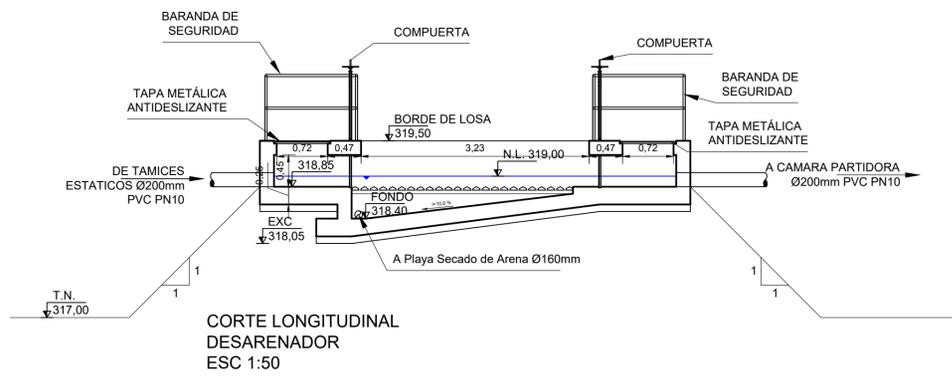

DETALLE DE VIGUETAS PREMOLDEADAS

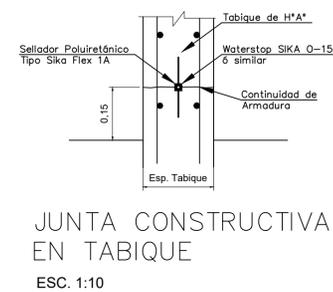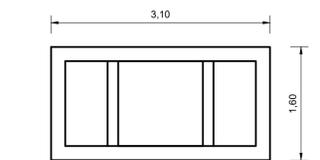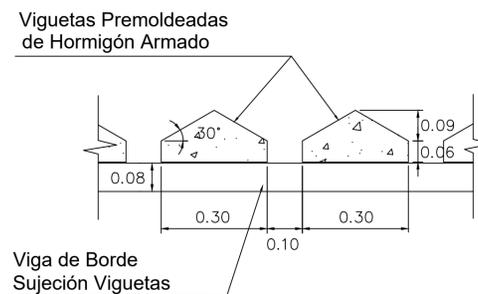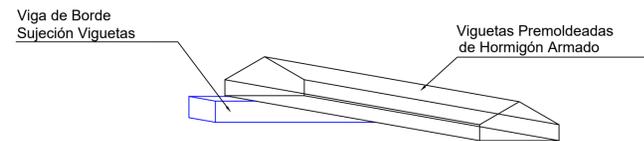


		REVISIÓN
<p align="center">SANEAMIENTO CARNERILLO</p>		01 02/07/2021
OBRA:	CARNERILLO - PCIA. CORDOBA - PLANTA DE TRATAMIENTO DE LIQUIDOS CLOACALES	LOCALIDAD
PLANO:	TAMICES - DESARENADOR - CAMARA PARTIDORA	DEPARTAMENTO
		JUAREZ CELMAN
ESCALA: INDICADAS	FECHA: JULIO 2021	GOBERNADOR: Juan Schiaretti
TOPOGRAFÍA: Municipalidad de Carnerillo		MINISTRO: Dr. Ing. Fabian Lopez
PROYECTO: Municipalidad de Carnerillo		SECRETARIO: Ing. Alberto Bresciano
DIBUJO: Municipalidad de Carnerillo		DIRECTOR: Ing. Juan Vallejos
		PLANO N°
		0 0 0 2

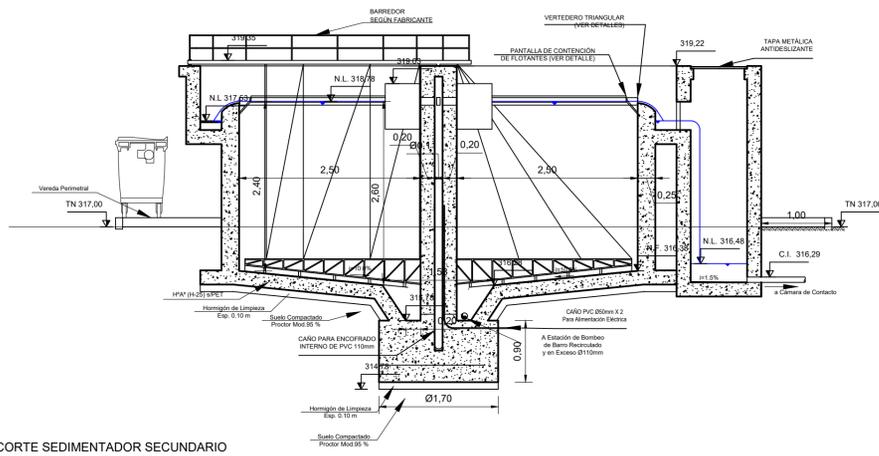


CORTE SEDIMENTADOR SECUNDARIO
ESC. 1:50

DETALLE SECTOR EXTRACCION ESPUMAS


DETALLE SECTOR EXTRACCION ESPUMAS

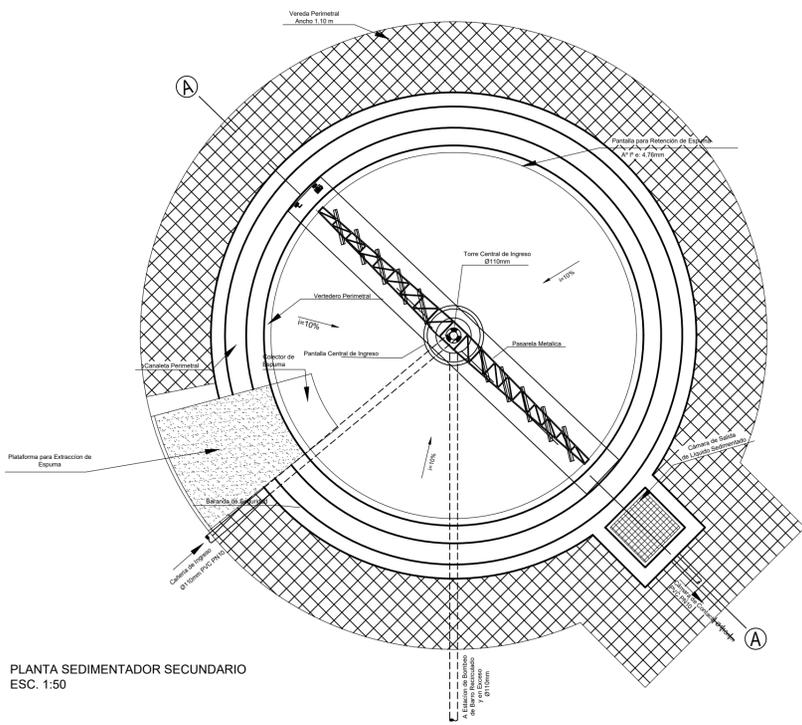

PLANTA SEDIMENTADOR SECUNDARIO
ESC. 1:50

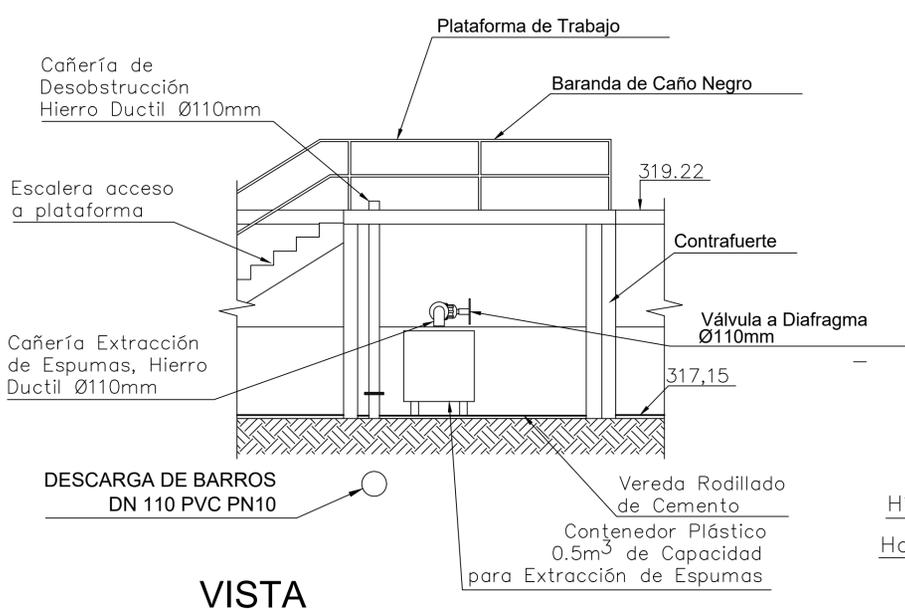


VISTA

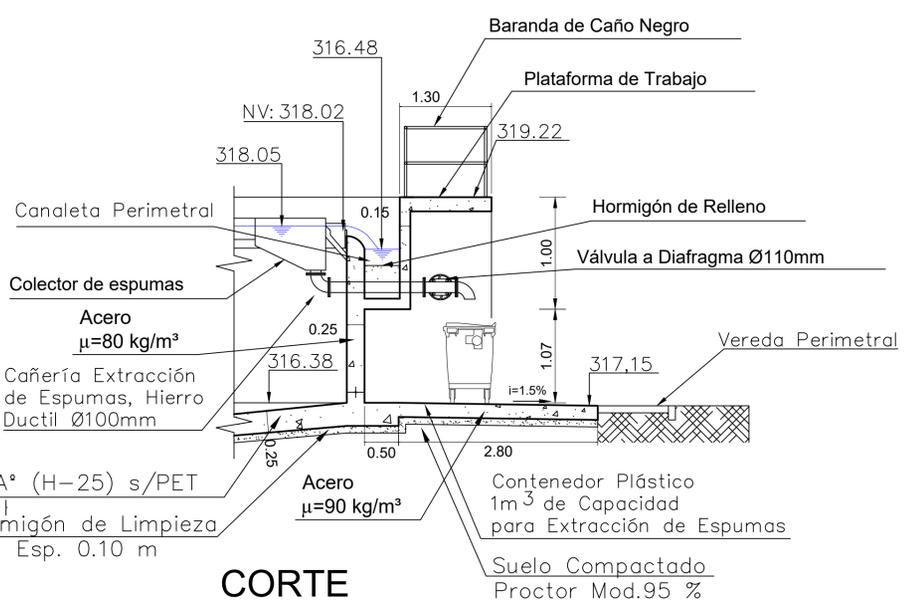


CORTE


DETALLE VERTEDERO

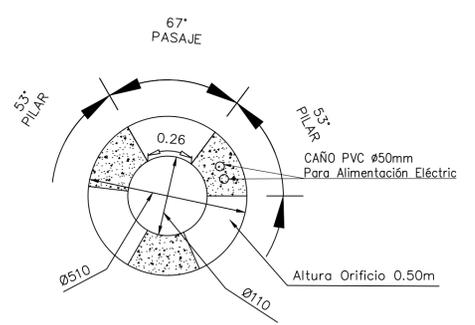


DETALLE TORRE CENTRAL DE INGRESO
ESC. 1:20

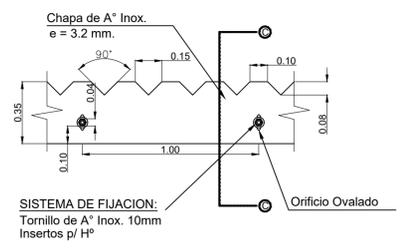

VISTA LATERAL
ESC. 1:20

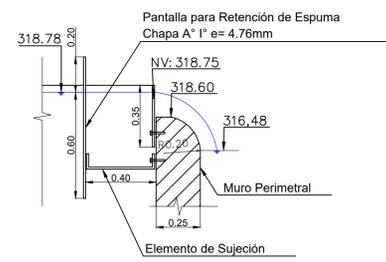


PERFIL C-C
ESC. 1:20

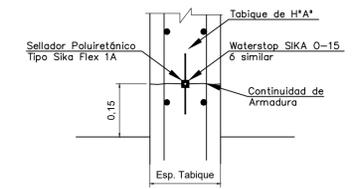

JUNTA CONSTRUCTIVA EN TABIQUE
ESC. 1:10


		REVISIÓN
<p>SANEAMIENTO CARNERILLO</p>		01 02/07/2021
OBRA:	CARNERILLO - PCIA. CORDOBA - PLANTA DE TRATAMIENTO DE LIQUIDOS CLOACALES	LOCALIDAD
		CARNERILLO
PLANO:	SEDIMENTADOR SECUNDARIO	DEPARTAMENTO
		JUAREZ CELMAN
ESCALA: INDICADAS	FECHA: JULIO 2021	GOBERNADOR: Juan Schiaretti
TOPOGRAFÍA: Municipalidad de Carnerillo		MINISTRO: Dr. Ing. Fabian Lopez
PROYECTO: Municipalidad de Carnerillo		SECRETARIO: Ing. Alberto Bresciano
DIBUJO: Municipalidad de Carnerillo		DIRECTOR: Ing. Juan Vallejos
		PLANO N°
		0 0 0 4

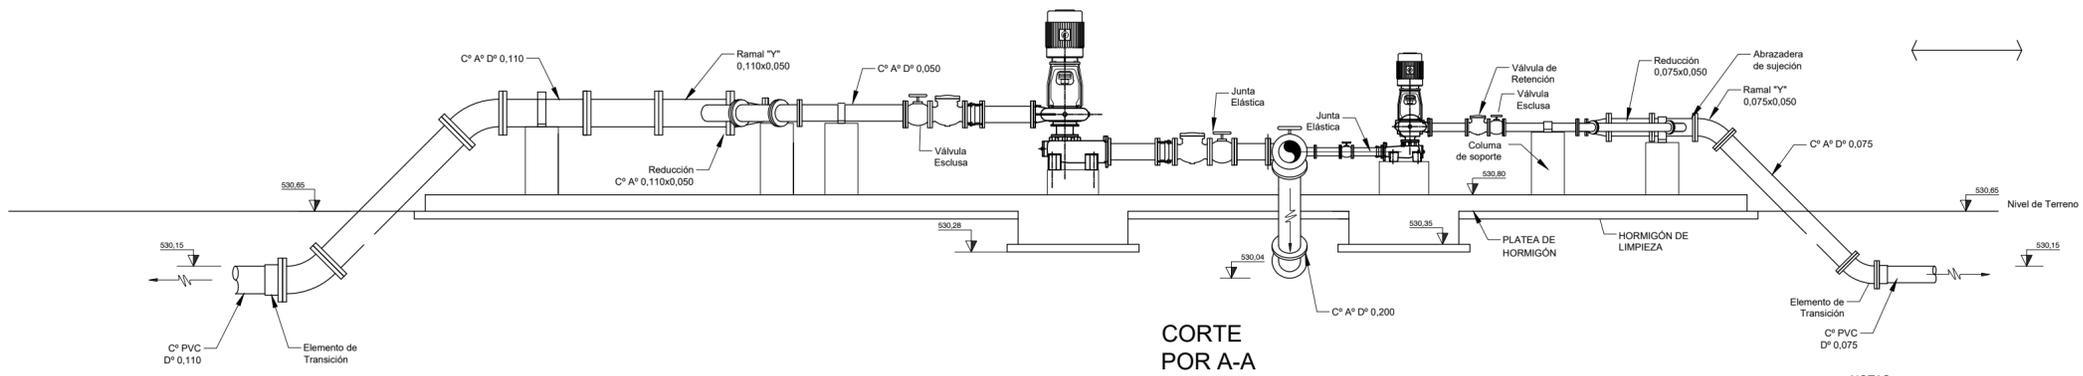

VISTA LATERAL ESTACION RECIRCULADORA

CORTE POR A-A


NOTAS:
 - Las alturas de los soportes de los caños de aducción e impulsión, tanto como los ejes de los mismos, estarán condicionadas por la altura de las bocas de aducción de impulsión de las bombas.
 - Las longitudes de las cañerías estarán condicionadas por las dimensiones de las bombas instaladas.
 - Distancias mínimas entre bombas según las especificaciones del fabricante.

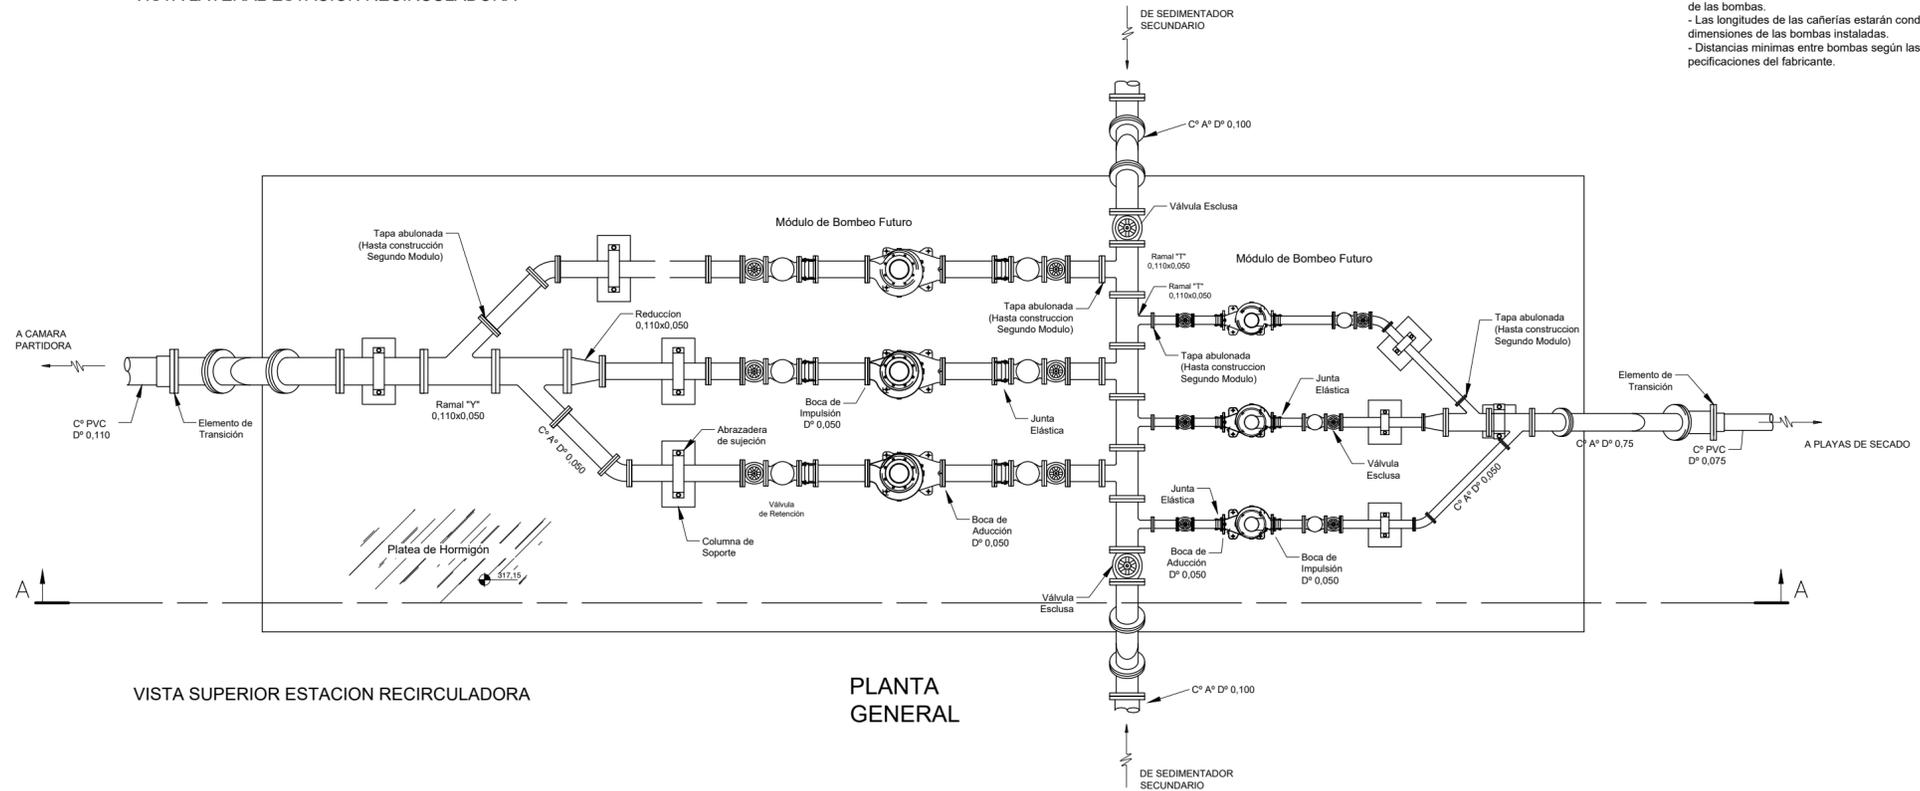


VISTA SUPERIOR ESTACION RECIRCULADORA

PLANTA GENERAL


   		
SANEAMIENTO CARNERILLO		REVISIÓN
		01 02/07/2021
OBRA: CARNERILLO - PCIA. CORDOBA - PLANTA DE TRATAMIENTO DE LIQUIDOS CLOACALES		LOCALIDAD
		CARNERILLO
PLANO: ESTACION RECIRCULADORA DE LODOS		DEPARTAMENTO
		JUAREZ CELMAN
ESCALA: 1:25	FECHA: JULIO 2021	GOBERNADOR: Juan Schiaretti
TOPOGRAFÍA: Municipalidad de Carnerillo		MINISTRO: Dr. Ing. Fabian Lopez
PROYECTO: Municipalidad de Carnerillo		SECRETARIO: Ing. Alberto Bresciano
DIBUJO: Municipalidad de Carnerillo		DIRECTOR: Ing. Juan Vallejos
		PLANO N°
		0 0 0 5

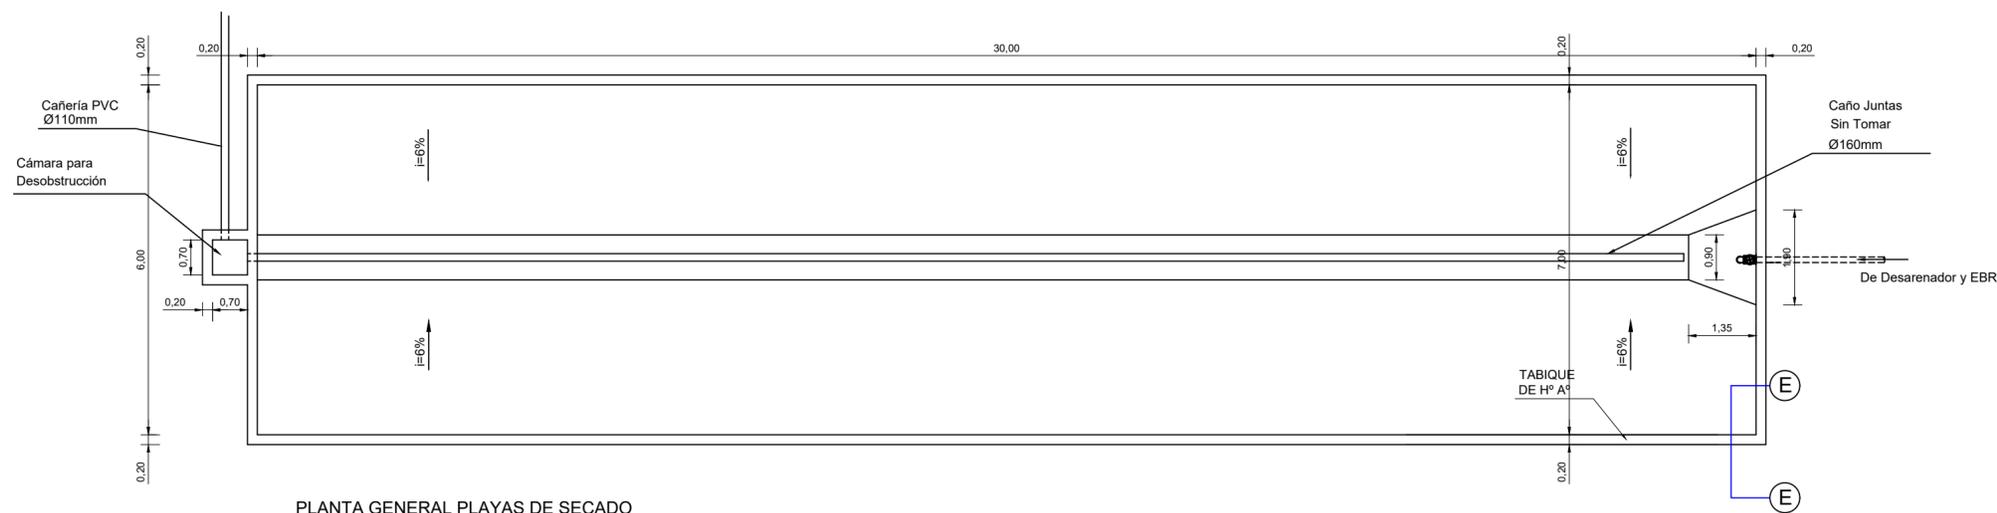


PLANTA GENERAL PLAYAS DE SECADO
ESC 1:100

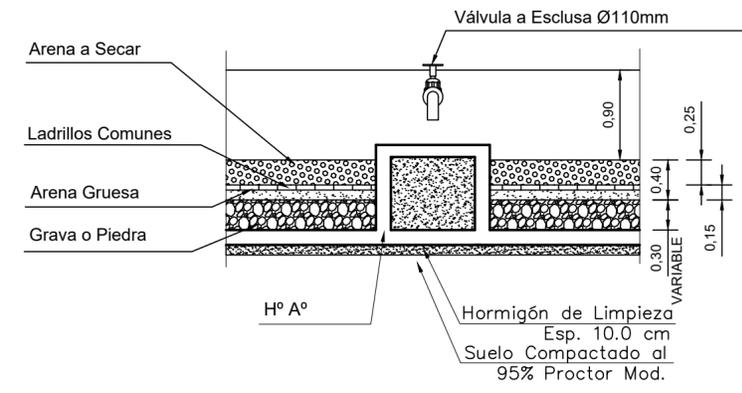


DETALLE DE INGRESO PLAYAS DE SECADO
ESC 1:50

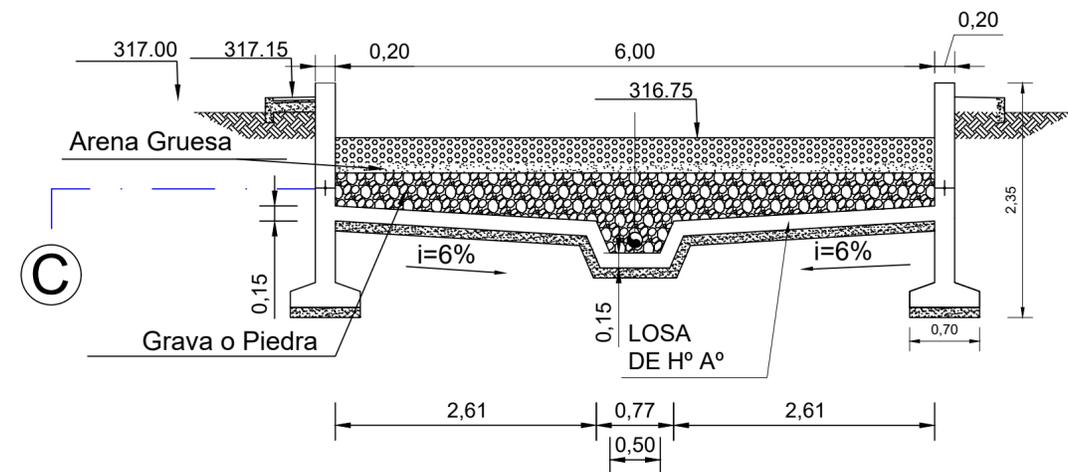


CORTE TRANSVERSAL PLAYAS DE SECADO
ESC 1:50

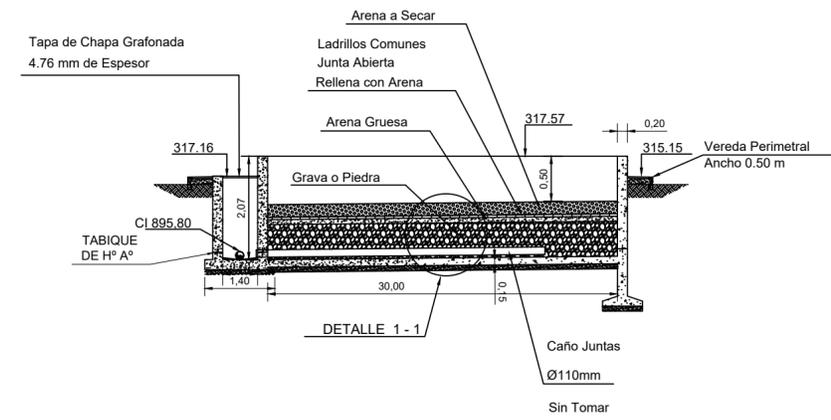

CORTE LONGITUDINAL PLAYAS DE SECADO
ESC 1:50

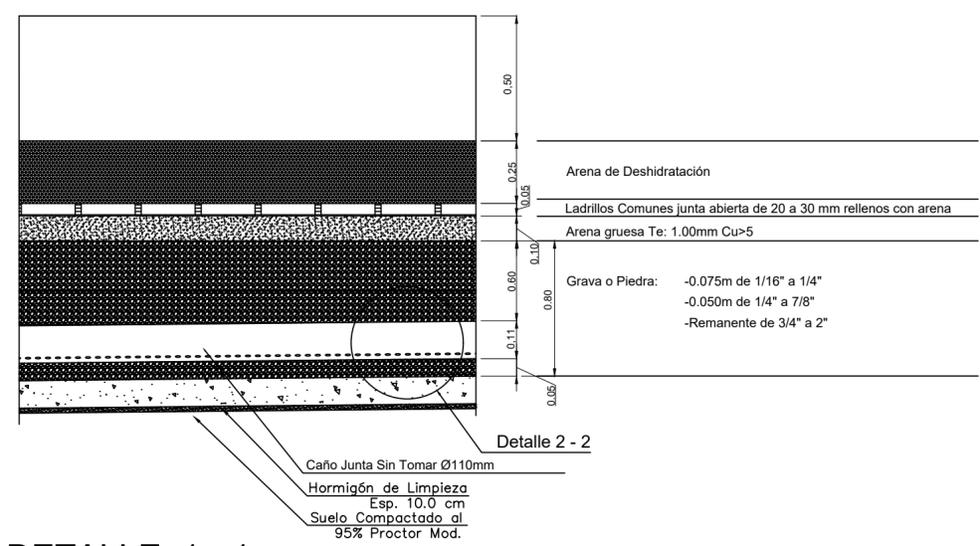

DETALLE 1 - 1

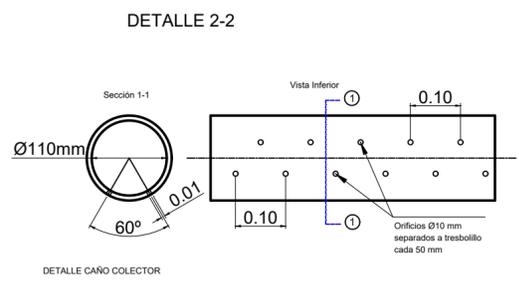

DETALLE CAÑO COLECTOR

SANEAMIENTO CARNERILLO			REVISIÓN
OBRA: CARNERILLO - PCIA. CORDOBA - PLANTA DE TRATAMIENTO DE LIQUIDOS CLOACALES			01 02/07/2021
			LOCALIDAD
PLANO: PLAYAS DE SECADO			CARNERILLO
			DEPARTAMENTO
ESCALA: INDICADAS FECHA: JULIO 2021 GOBERNADOR: Juan Schiaretti			JUAREZ CELMAN
			PLANO N°
TOPOGRAFÍA: Municipalidad de Carnerillo		MINISTRO: Dr. Ing. Fabian Lopez	0 0 0 6
PROYECTO: Municipalidad de Carnerillo		SECRETARIO: Ing. Alberto Bresciano	
DIBUJO: Municipalidad de Carnerillo		DIRECTOR: Ing. Juan Vallejos	